Схема дренажної системи 1,2,3-го поверху Х8-3 - Х8-7

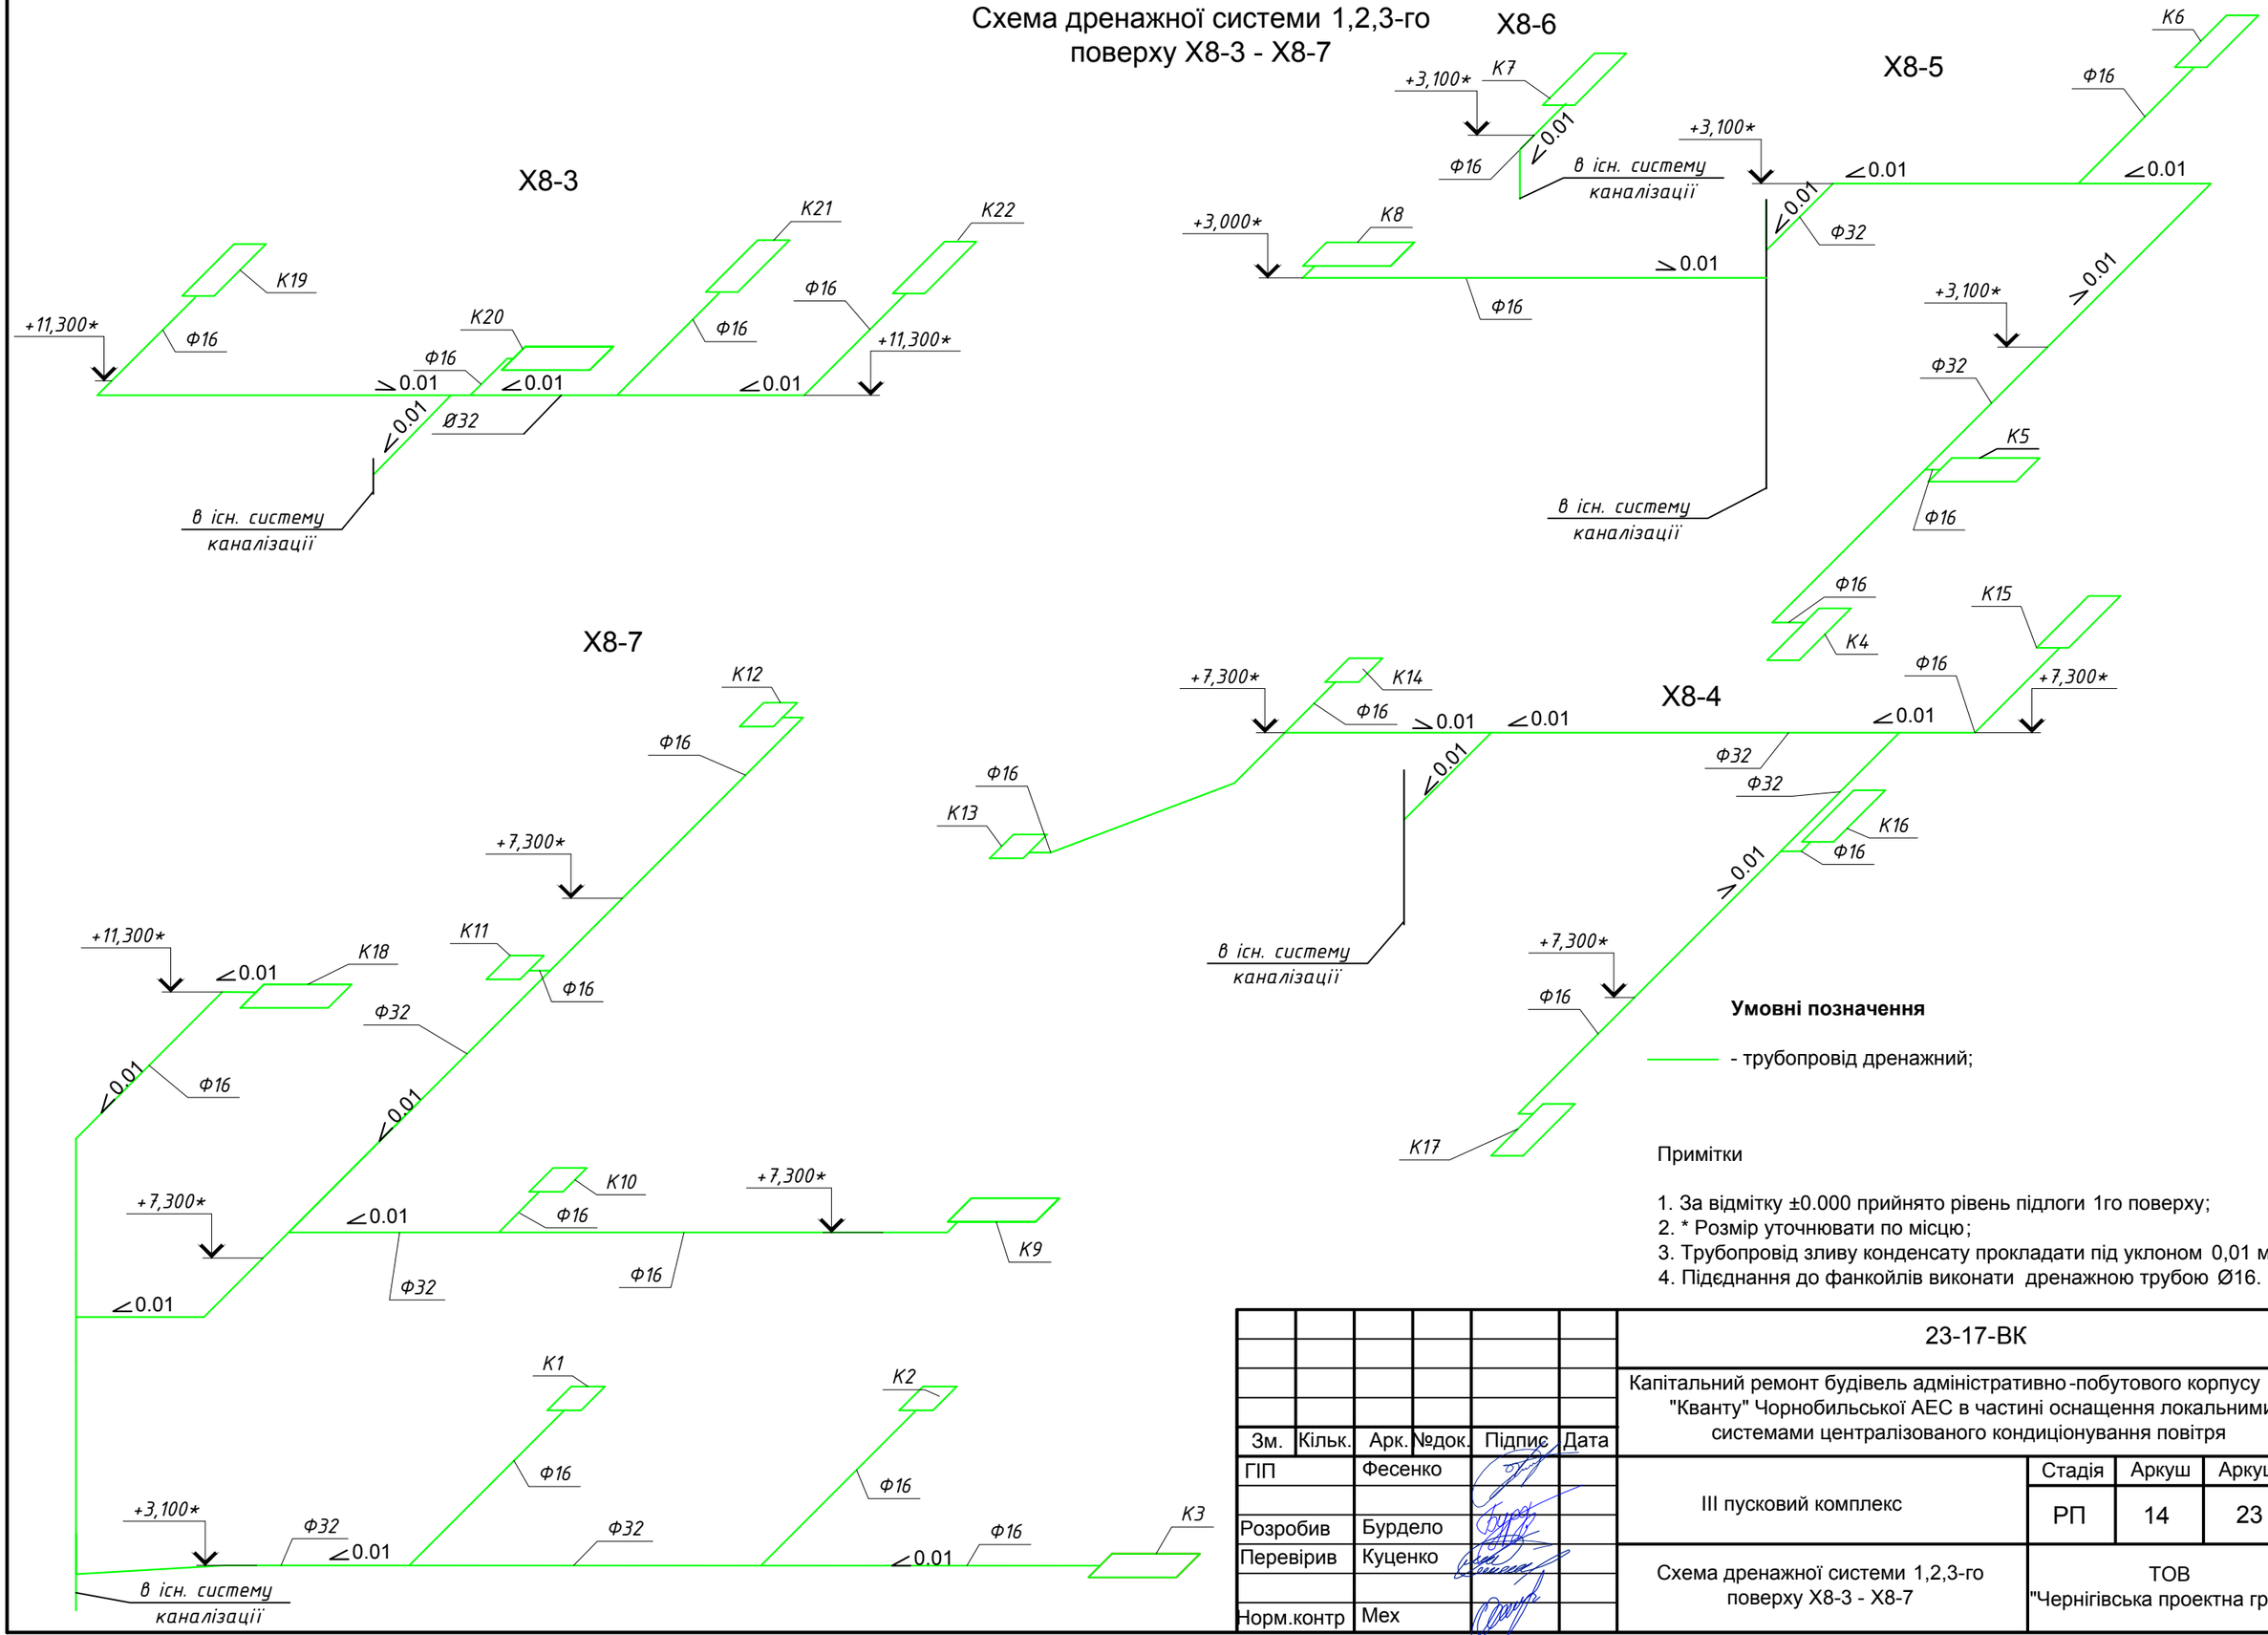

Умовні позначення

- трубопровід дренажний;

Примітки

1. За відмітку ±0.000 прийнято рівень підлоги 1го поверху;
2. * Розмір уточнювати по місцю;
3. Трубопровід зливу конденсату прокладати під уклоном 0,01 м;
4. Підєднання до фанкойлів виконати дренажною трубою Ø16.

Зм.	Кільк.	Арк.	№док.	Підпис	Дата	23-17-ВК		
						Капітальний ремонт будівель адміністративно-побутового корпусу №1 і "Кванту" Чорнобильської АЕС в частині оснащення локальними системами централізованого кондиціонування повітря		
ГІП		Фесенко				III пусковий комплекс	Стадія	Аркуш	Аркушів
							РП	14	23
Розробив		Бурдело				Схема дренажної системи 1,2,3-го поверху Х8-3 - Х8-7	ТОВ "Чернігівська проектна група"		
Перевірив		Куценко							
Норм.контр		Мех							

Формат А3